

LEGENDA:

- Státna hranica
- hranica katastrálneho územia
- hranica zastavaného územia obce
- hranica zastavaného územia obce - návrh
- hranica zastavaného územia obce - výhľad
- diaľnica - D2
- cesta - I/2 - B1 MZ 14,0/60
- cesta - III/00226 - B3 MZ 8,0/60 III/00227 - B3 MZ 8,0/60
- C2
- C3
- D1, D2
- D3
- poľné a lesné cesty
- poľné a lesné cesty - výhľad
- železničná trať č. 110
- cyklistická trasa
- cyklistická trasa - návrh
- pešie prepojenie - návrh
- pešie prepojenie - výhľad
- cestné prepojenie - výhľad



Etapizácia

- návrh
- výhľad 1. etapa
- výhľad 2. etapa

- plochy bývania a občianskej vybavenosti
- komunálna výroba
- výrobné územie
- športové plochy
- oddychové plochy, rekreácia
- zeleň cintorínov
- zeleň záhrad
- zeleň rekreačných komplexov - stav
- zeleň rekreačných komplexov - návrh
- zeleň areálov občianskej a komerčnej vybavenosti - návrh
- zeleň verejných komunikačných priestorov
- zeleň parkovísk - návrh
- zeleň areálov technickej vybavenosti - návrh
- trvalé trávnaté porasty - návrh
- trávny porast nízky - jamkovisko - návrh
- trávny porast polovysoký - raf - návrh
- nelesná drevinná vegetácia - súčasný stav
- nelesná drevinná vegetácia - výhľad
- nelesná drevinná vegetácia - súčasný stav
- nelesná drevinná vegetácia - výhľad
- lesné porasty - súčasný stav
- lesné porasty - návrh
- lesné porasty - výhľad
- travninobylinné porasty - oddychové lúčky - výhľad
- aleje, stromoradia - návrh
- aleje, stromoradia - výhľad
- spríevodná vegetácia vód - brehové porasty - súčasný stav
- spríevodná vegetácia vód - brehové porasty - návrh
- spríevodná vegetácia vód - brehové porasty - výhľad

Ochranné pásmo

- ochranné pásmo diaľnice
- ochranné pásmo železnice
- ochranné pásmo osady I tr
- ochranné pásmo 110 kV elektrického vedení
- ochranné pásmo 22 kV elektrického vedení
- ochranné pásmo plynu
- bezpečnostné pásmo plynu
- liniové javy - návrh na zrušenie v ZaD 1/2019
- hranica lokalit ZaD 1/2019
- Z-3b označenie lokalit ZaD 2/2023

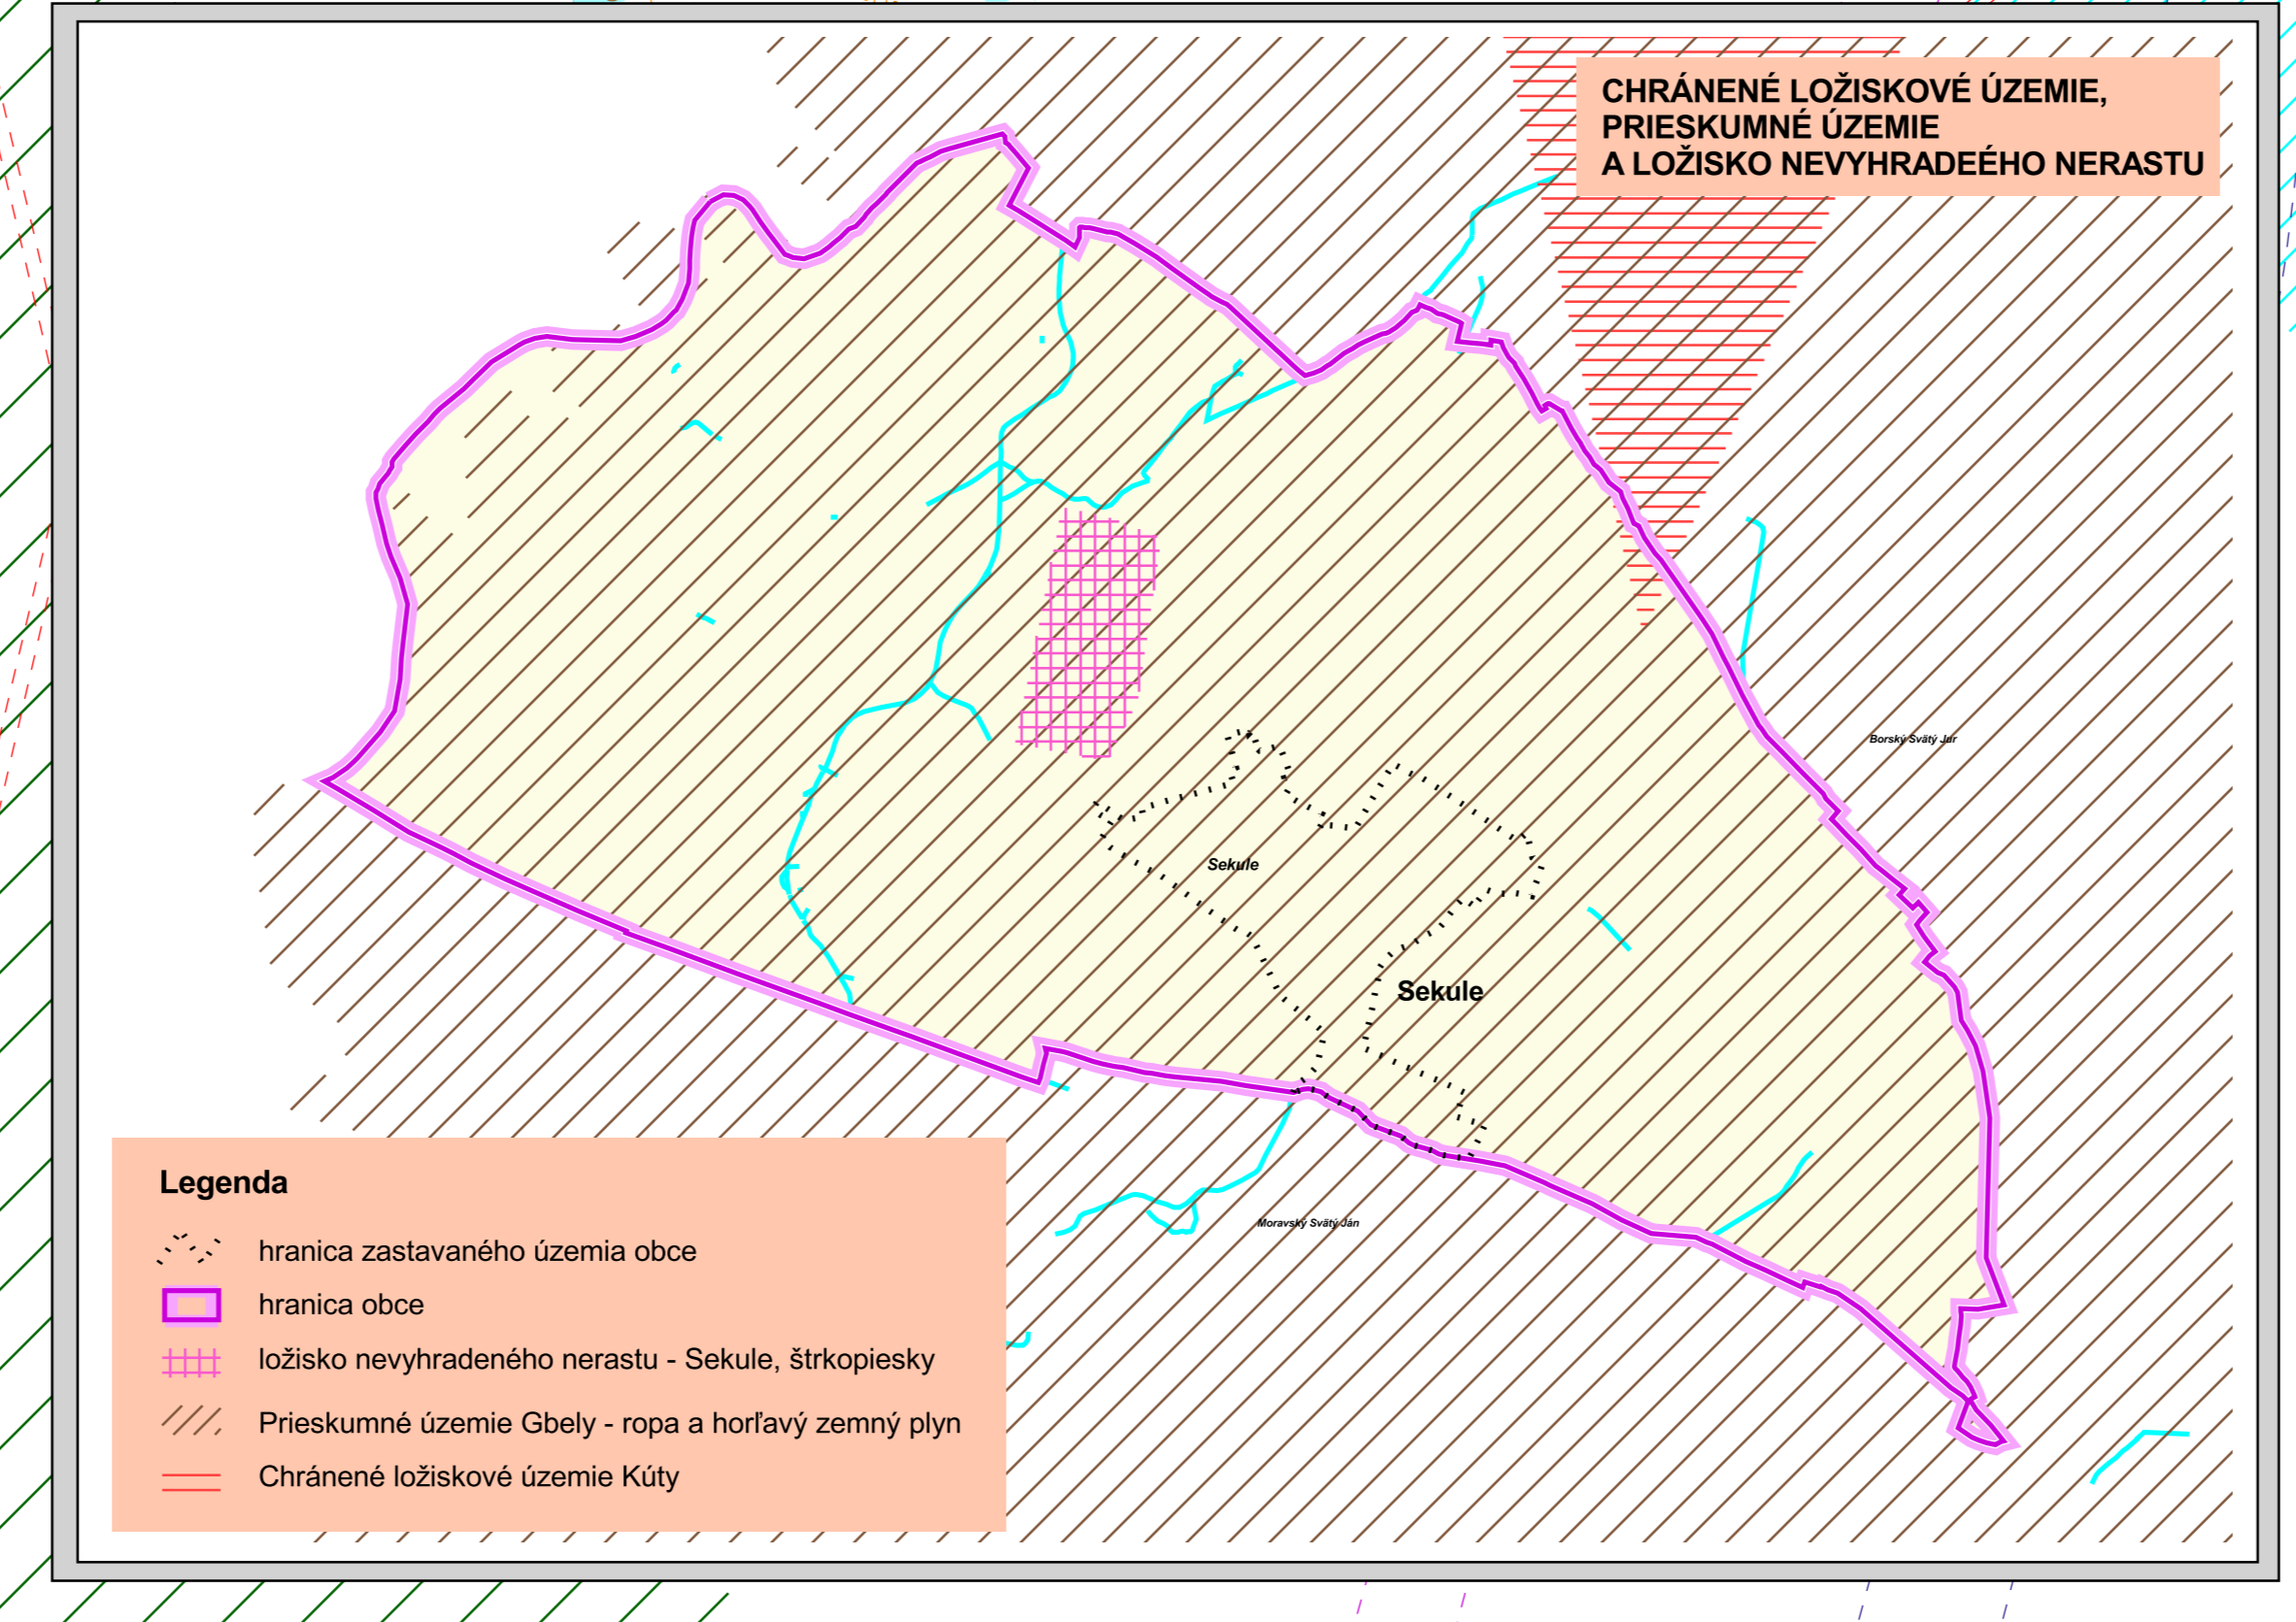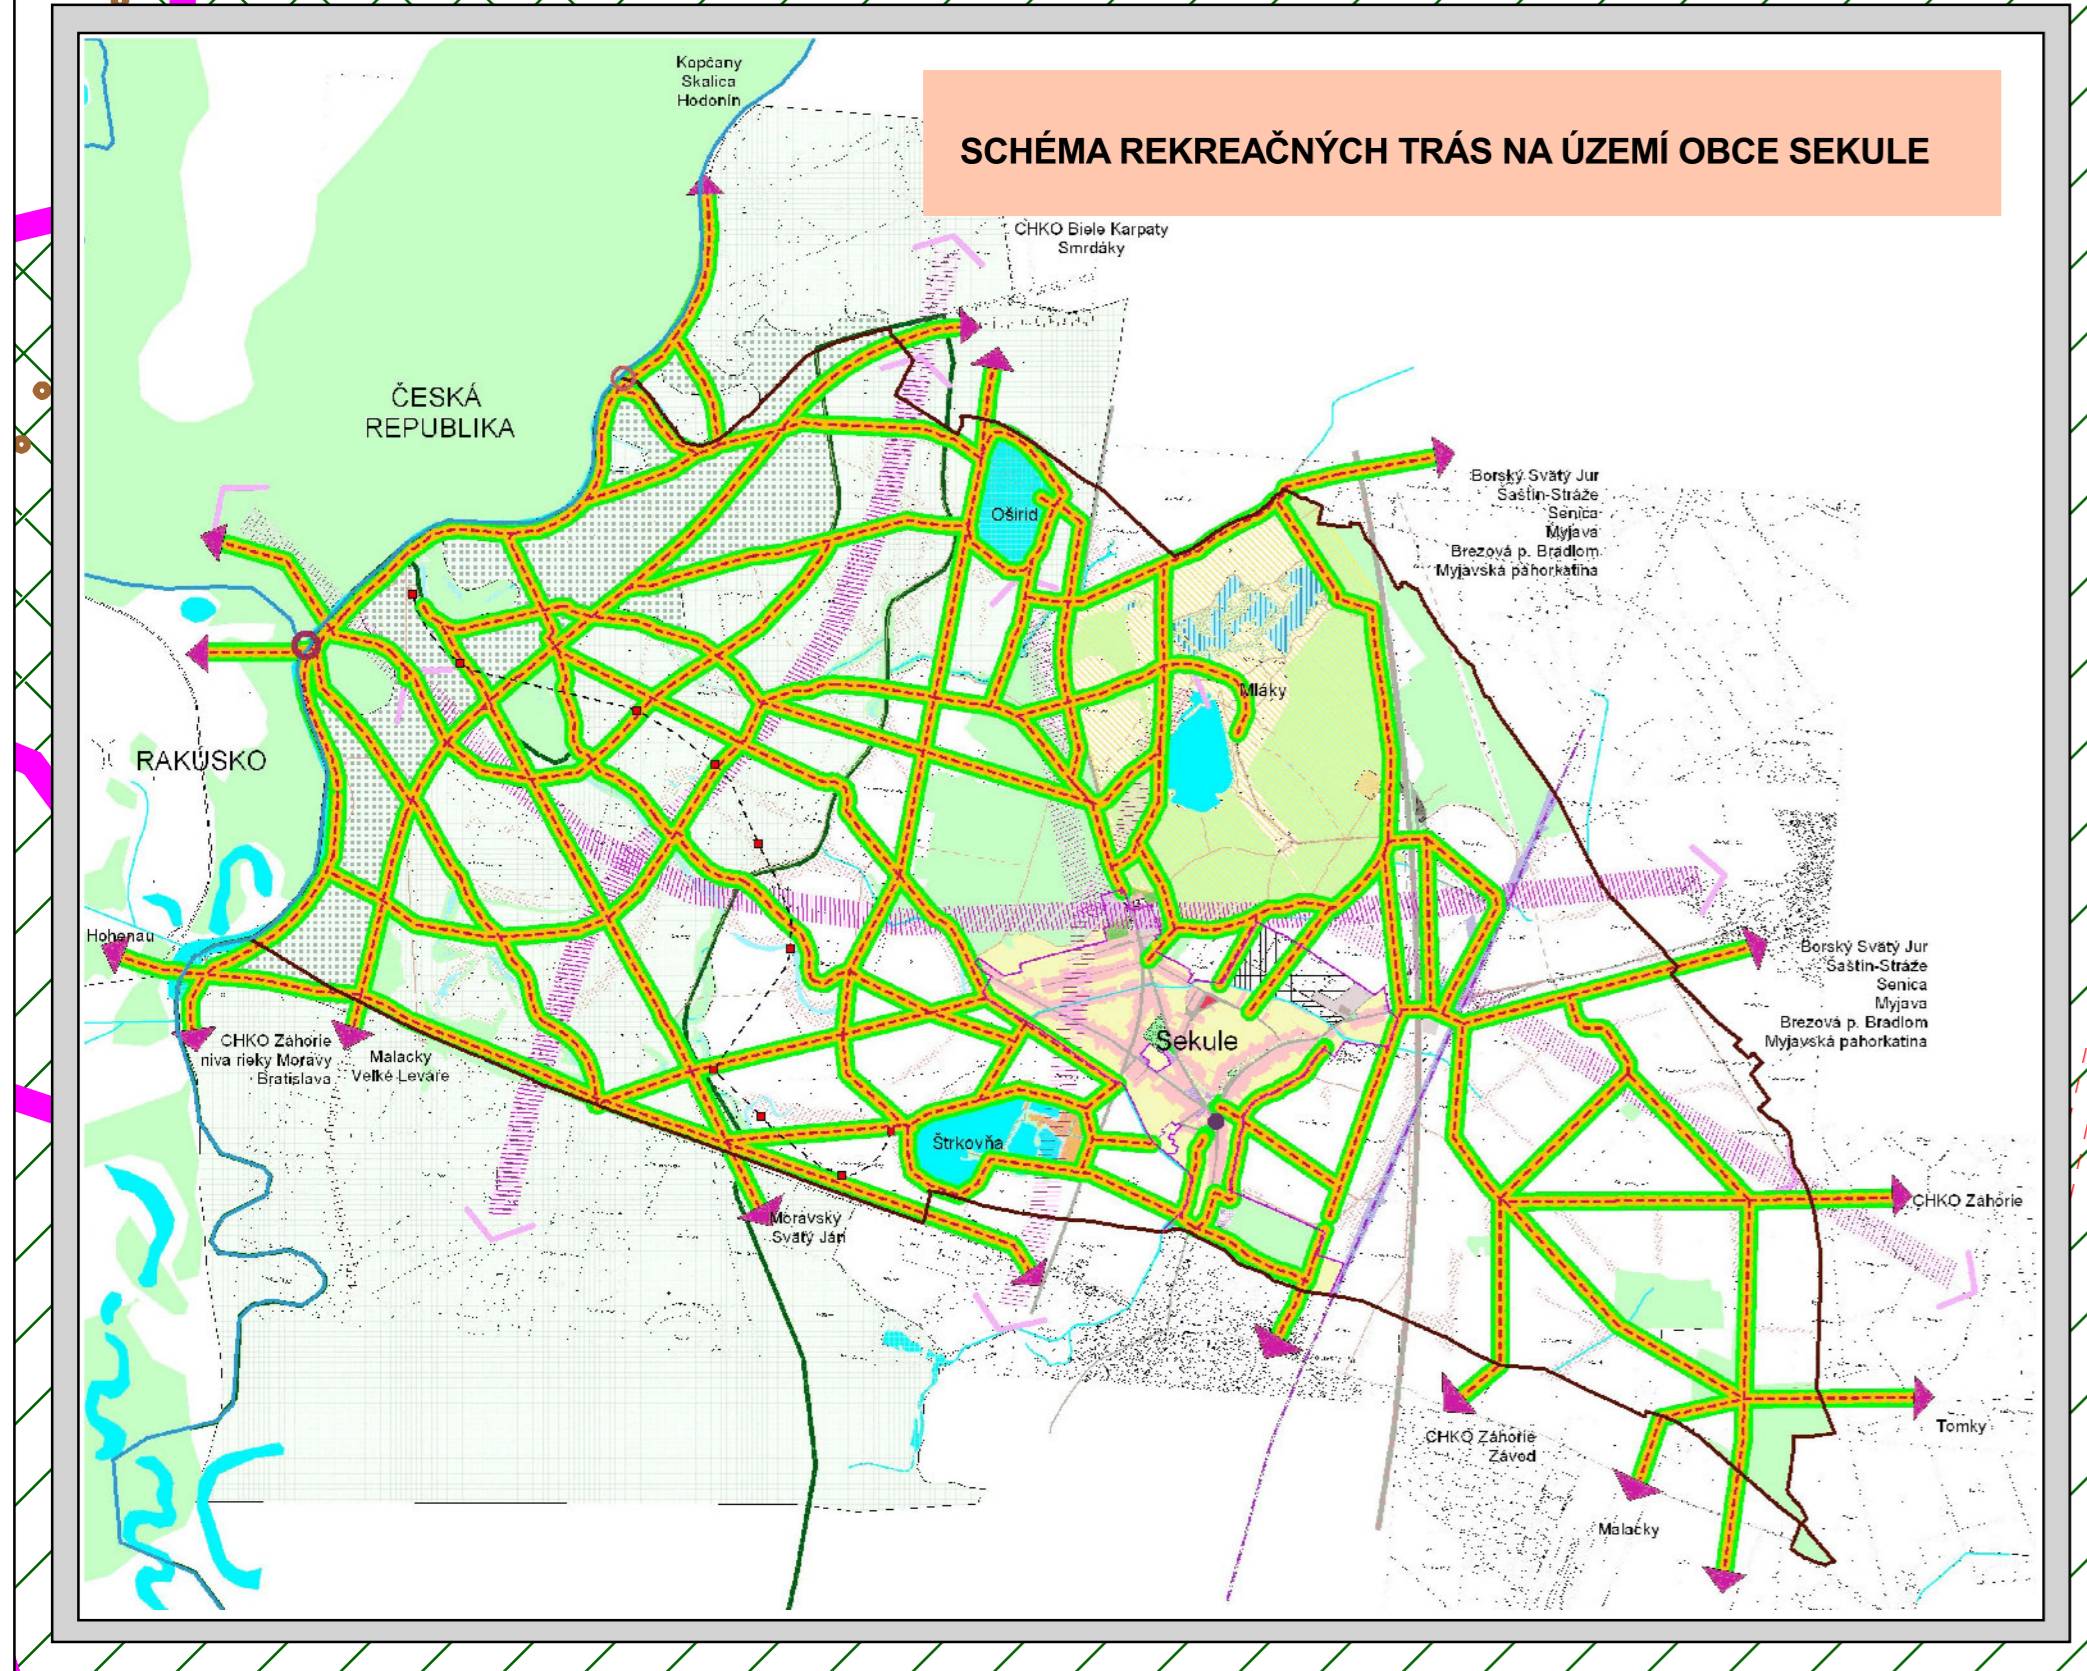

Legenda

- hranica zastavaného územia obce
- hranica obce
- ložisko nevyhradeného nerastu - Sekule, štrkopiesky
- Prieskumné územie Gbely - ropa a horľavý zemný plyn
- Chránené ložiskové územie Kúty
- rieka Morava a rieka Dyje
- vodné plochy, vodné plochy
- malé vodné plochy - výhľadová etapa
- CHKO Záhorie
- návrhované územie európskeho významu SKUEV Kačenky
- návrhované chránené vtáčie územie SKCHVU Záhorské Pomoravie
- vojenská bunkra z II. svetovej vojny
- orientačné a výškové prvky v krajine
- táborisko pre splávanie - výhľad
- fahká mostná konštrukcia pre pešiu a cyklistickú dopravu - výhľad
- hrádza rieky Moravy
- protihluková bariéra - návrh
- výbudované melioračné zariadenia
- kategórie bonitovaných pôdo - ekologických jednotiek
- orná pôda