


ÚZEMNÝ PLÁN OBCE SEKULE

ZMENY A DOPLNKY č. 2/2023 máj 2024
VEREJNÁ TECHNICKÁ VYBAVENOSŤ
- VODA, KANALIZÁCIA

1:5 000 6

Obstarávateľ: Obec Sekule
Spracovateľ: AUREX spol.s r.o.
Hlavný riešiteľ: Ing. arch. Ľubomír Klaučo
Zodpovedný riešiteľ: Ing. Peter Slezák, Hydrocoop, s.r.o.

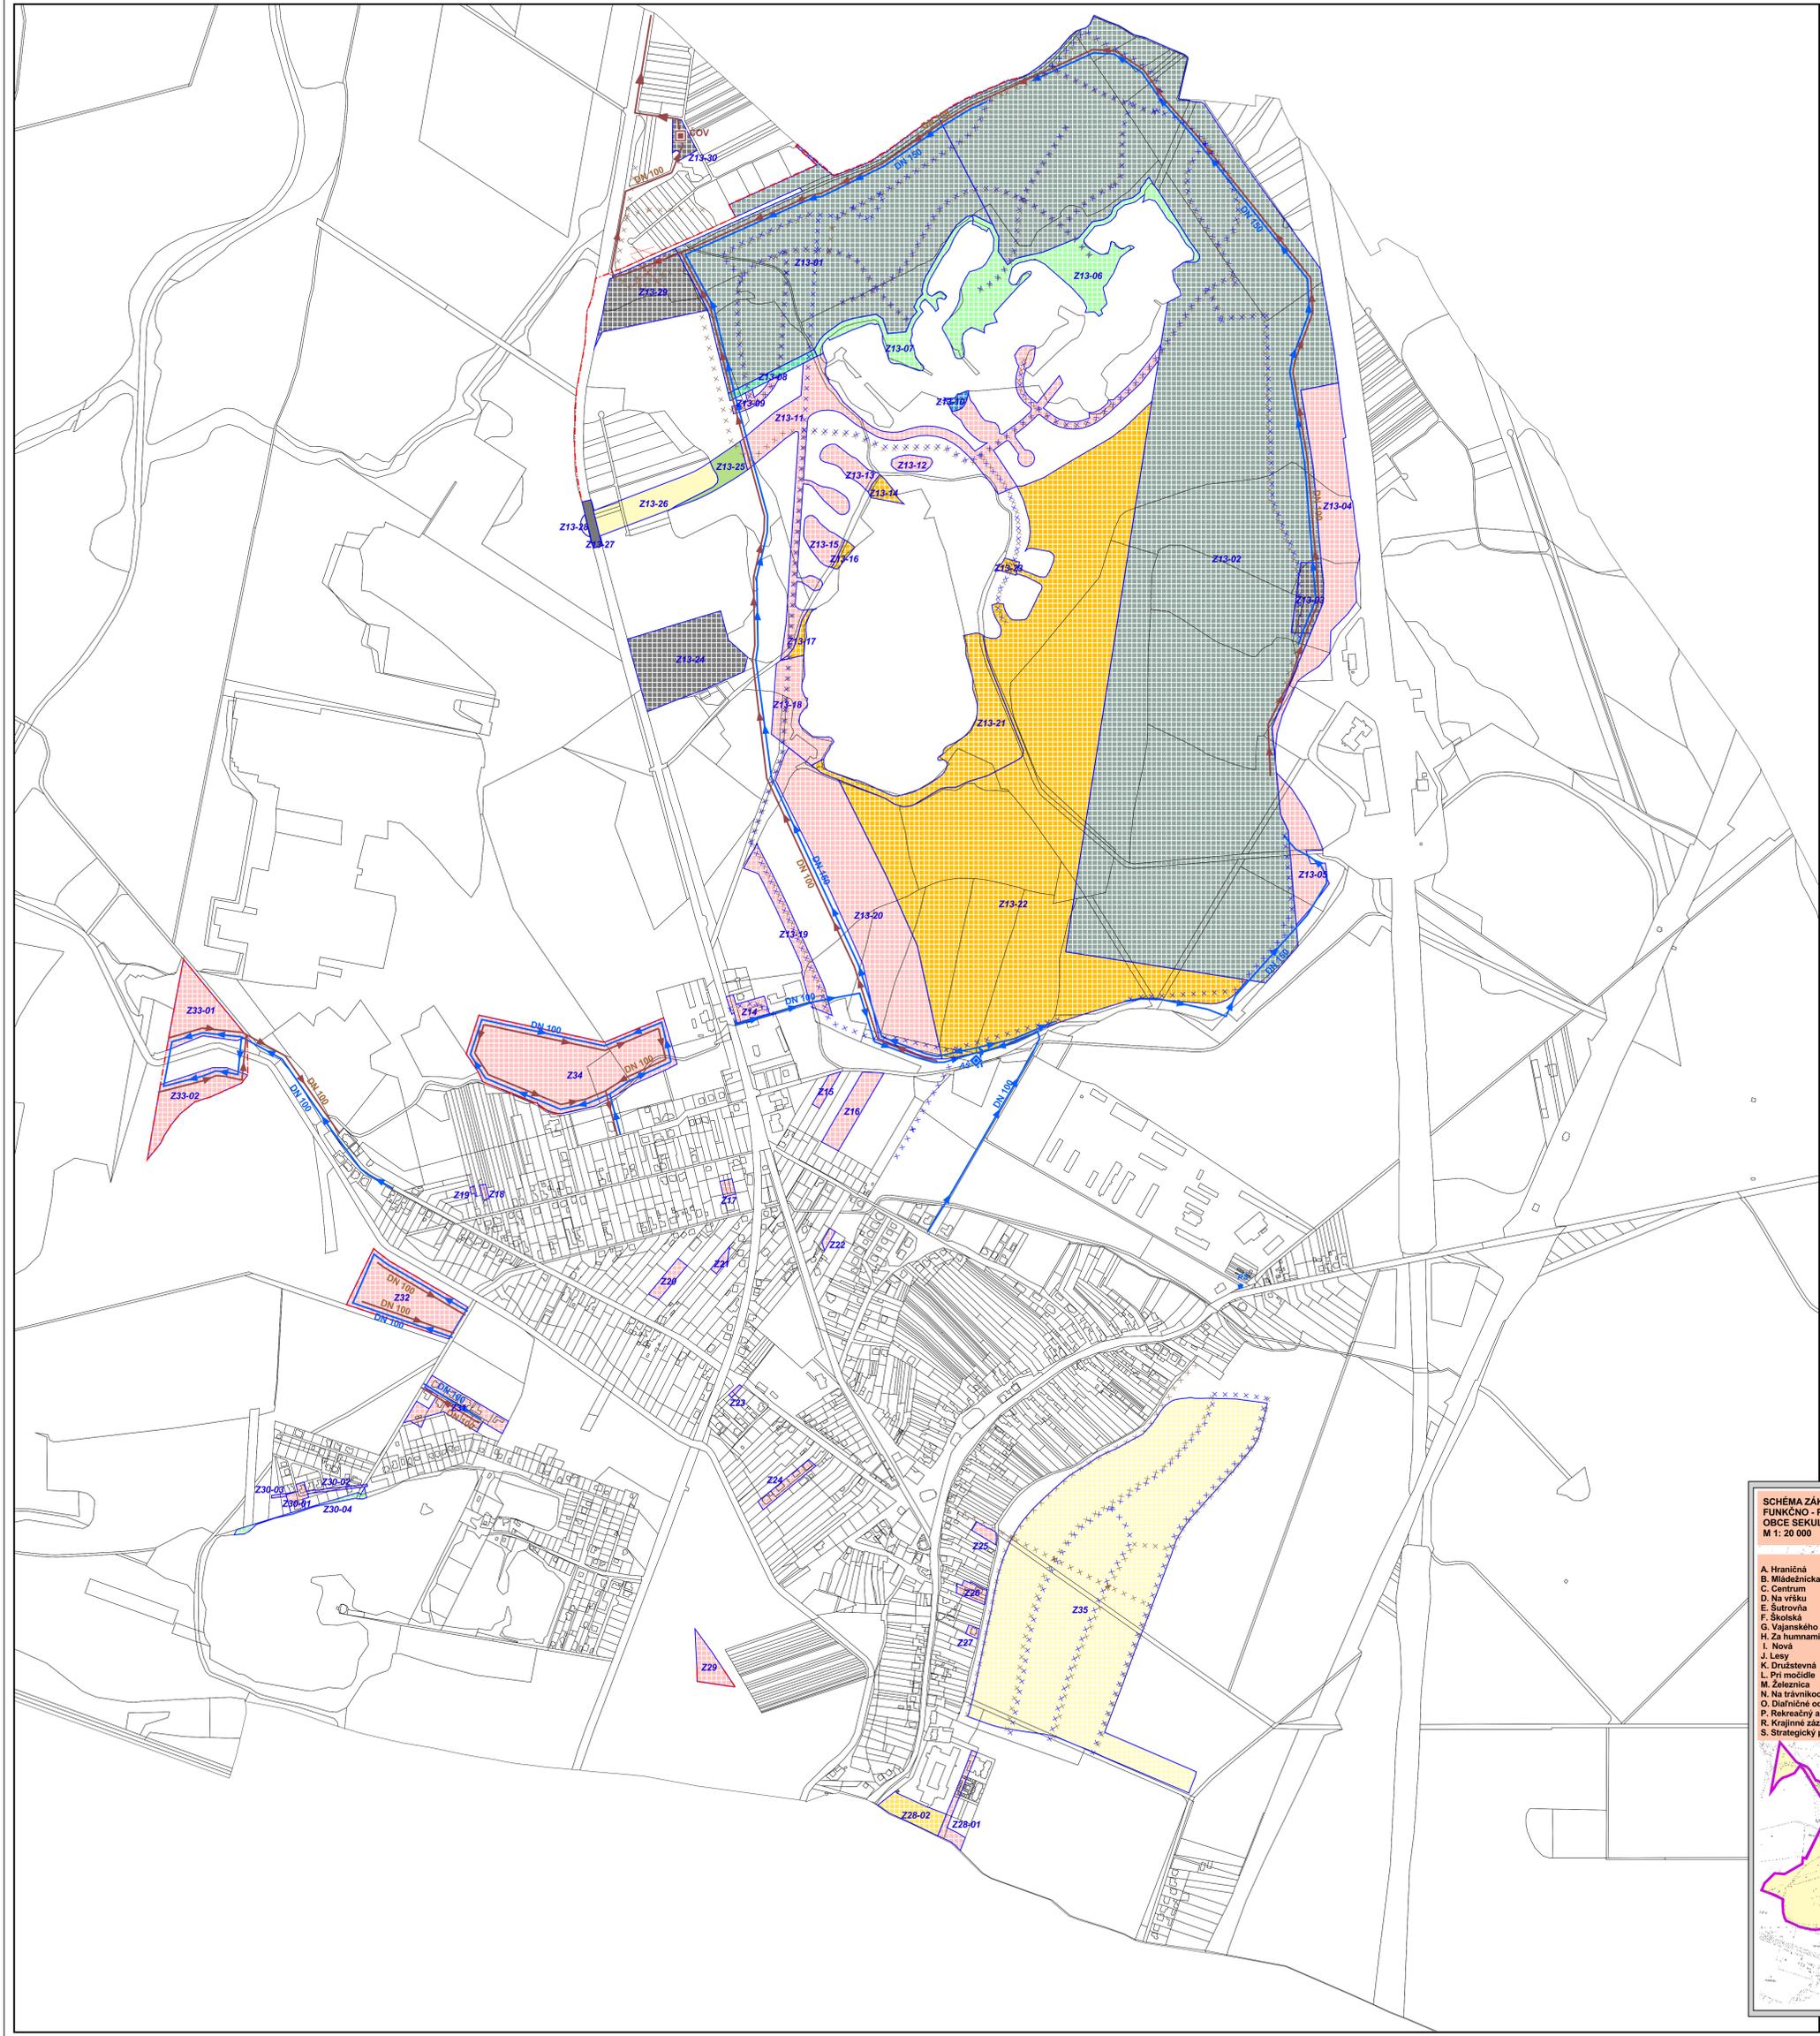

- LEGENDA:**
- hranica zastavaného územia - návrh ZaD č. 2/2023
 - základné regulačné jednotky ZaD č. 2/2023
 - označenie lokality ZaD č. 2/2023
 - plochy strategického parku
 - rozvodné potrebie vody - návrh na zrušenie ZaD č.2/2023
 - kanalizácia - návrh na zrušenie ZaD č.2/2023
 - ČOV - návrh na zrušenie ZaD č.2/2023

