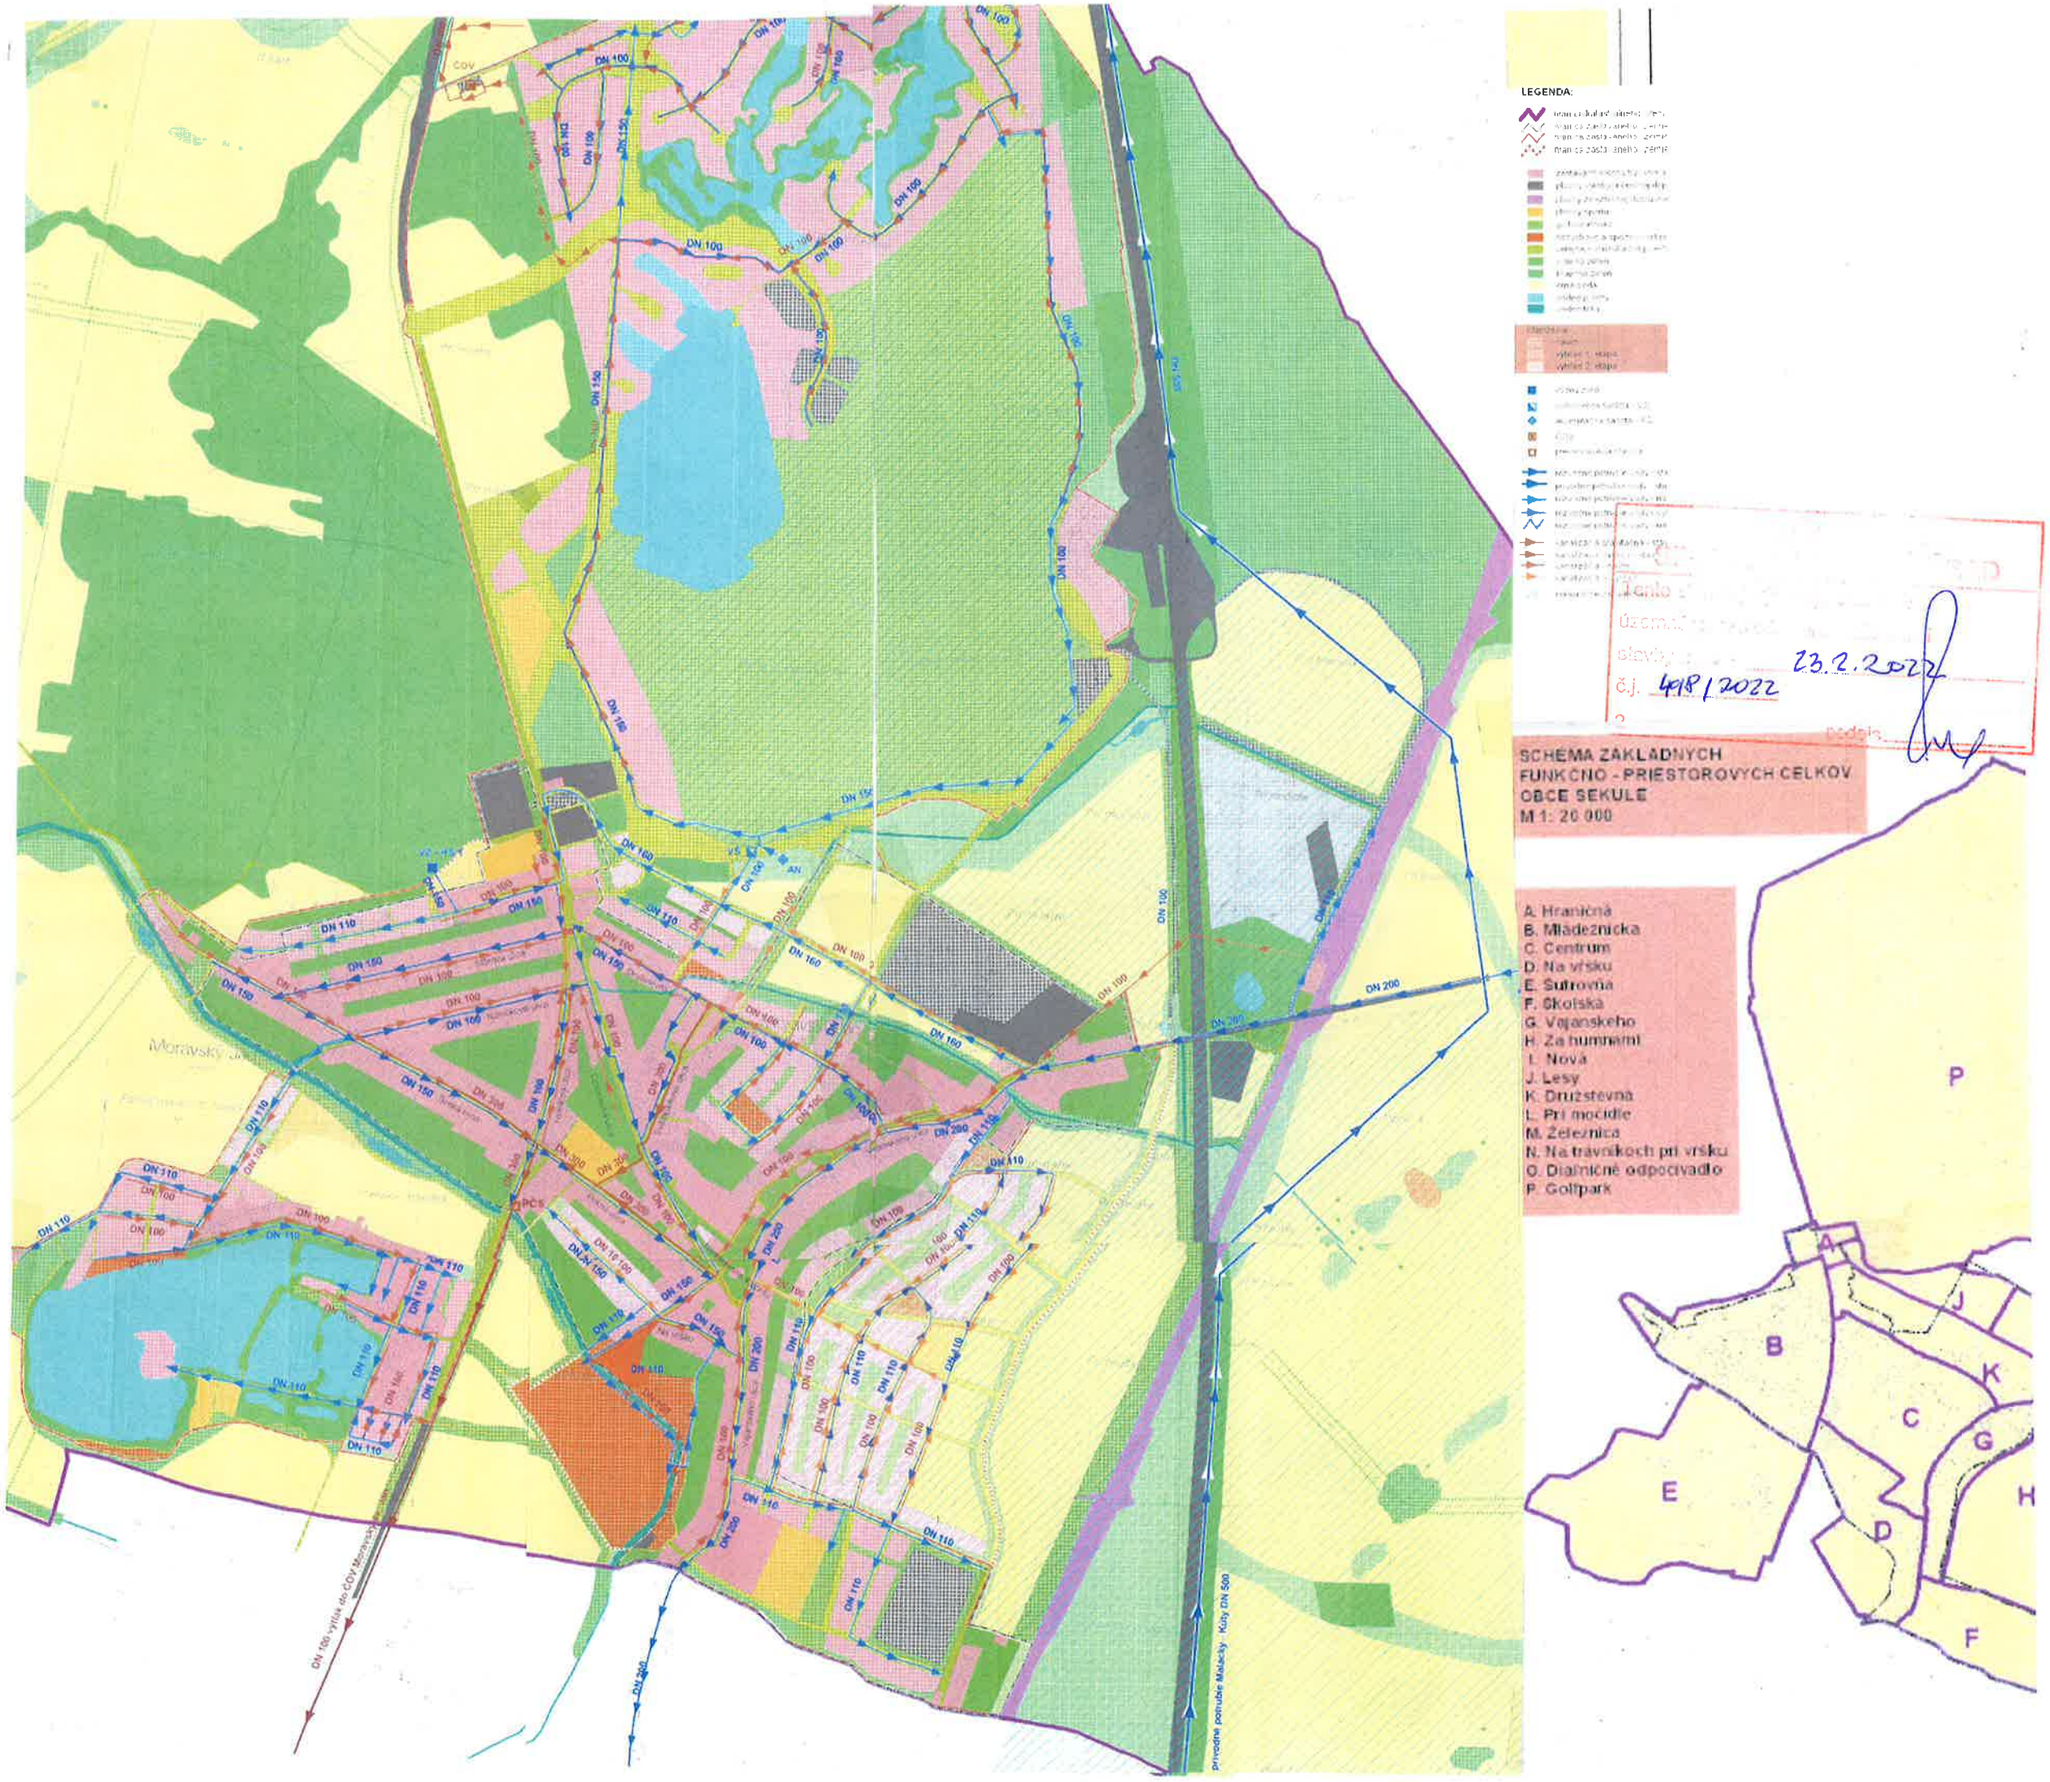
LEGENDA:
SCHÉMA ZÁKLADNÝCH
FUNKČNO - PRIESTOROVÝCH CELKOV
OBCE SEKULE
M 1: 20 000
A. Hraničná
B. Mládežnická
C. Centrum
D. Na vršku
E. Šutrovňa
F. Školská
G. Vajanského
H. Za humnami
I. Nová
J. Lesy
K. Družstevná
L. Pri močidle
M. Železnica
N. Na trávnikoch pri vršku
O. Diaľničné odpočívadlo
P. Golfpark
Moravský
DN 100 výtlak do ČOV Moravský
Prívodné potrubie Malacky - Kúty DN 500
23.2.2022
č.j. 498/2022